

PUNTI DI VISTA FOTOGRAFICI

CASTELLACCIO

Via Davicini

Via Castello

1A

3012


corpo morto  
dim. 70\*70\*h40cm

gavitello biconico  
Ø60cm h 98cm

ingombro massimo  
dell'imbarcazione  
ormeggiata

1A

PLANIMETRIA 1:200

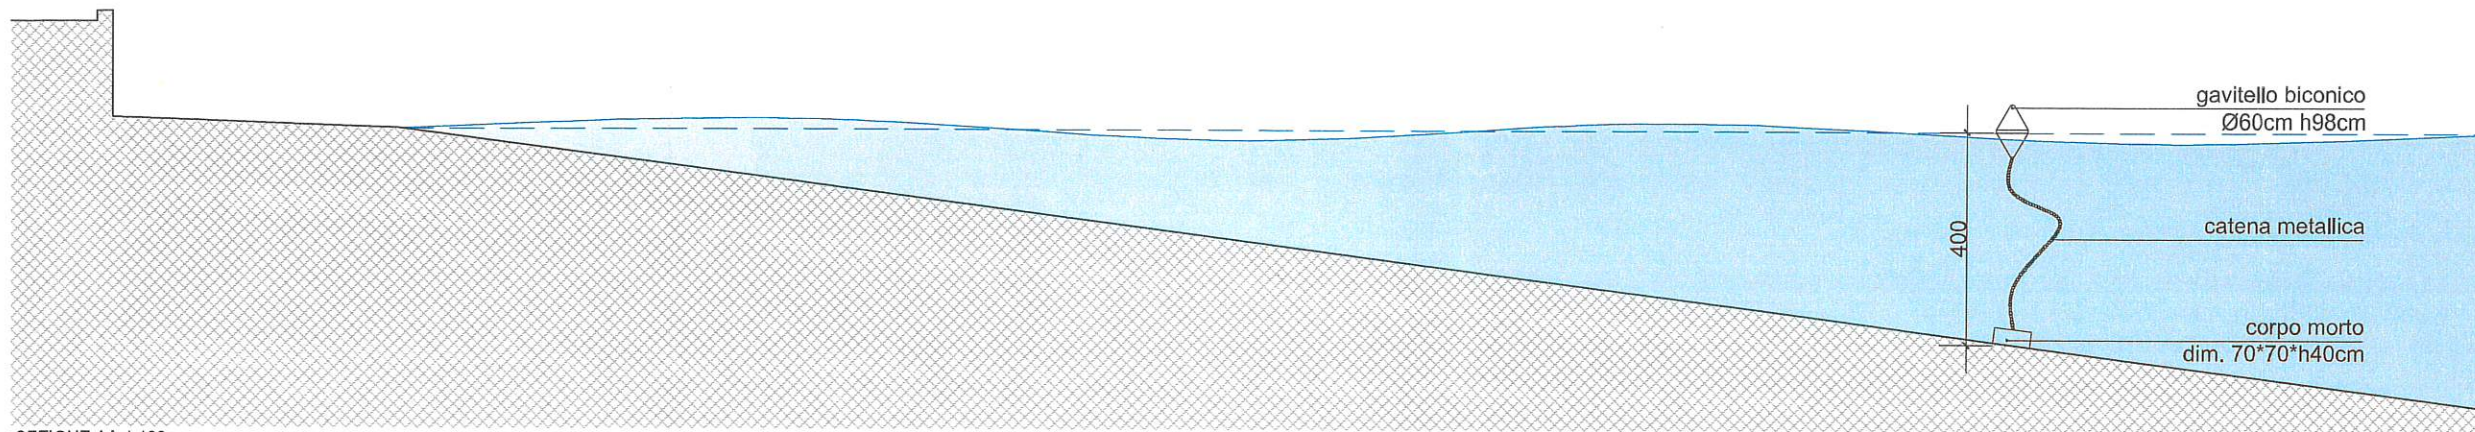

SEZIONE AA 1:100