



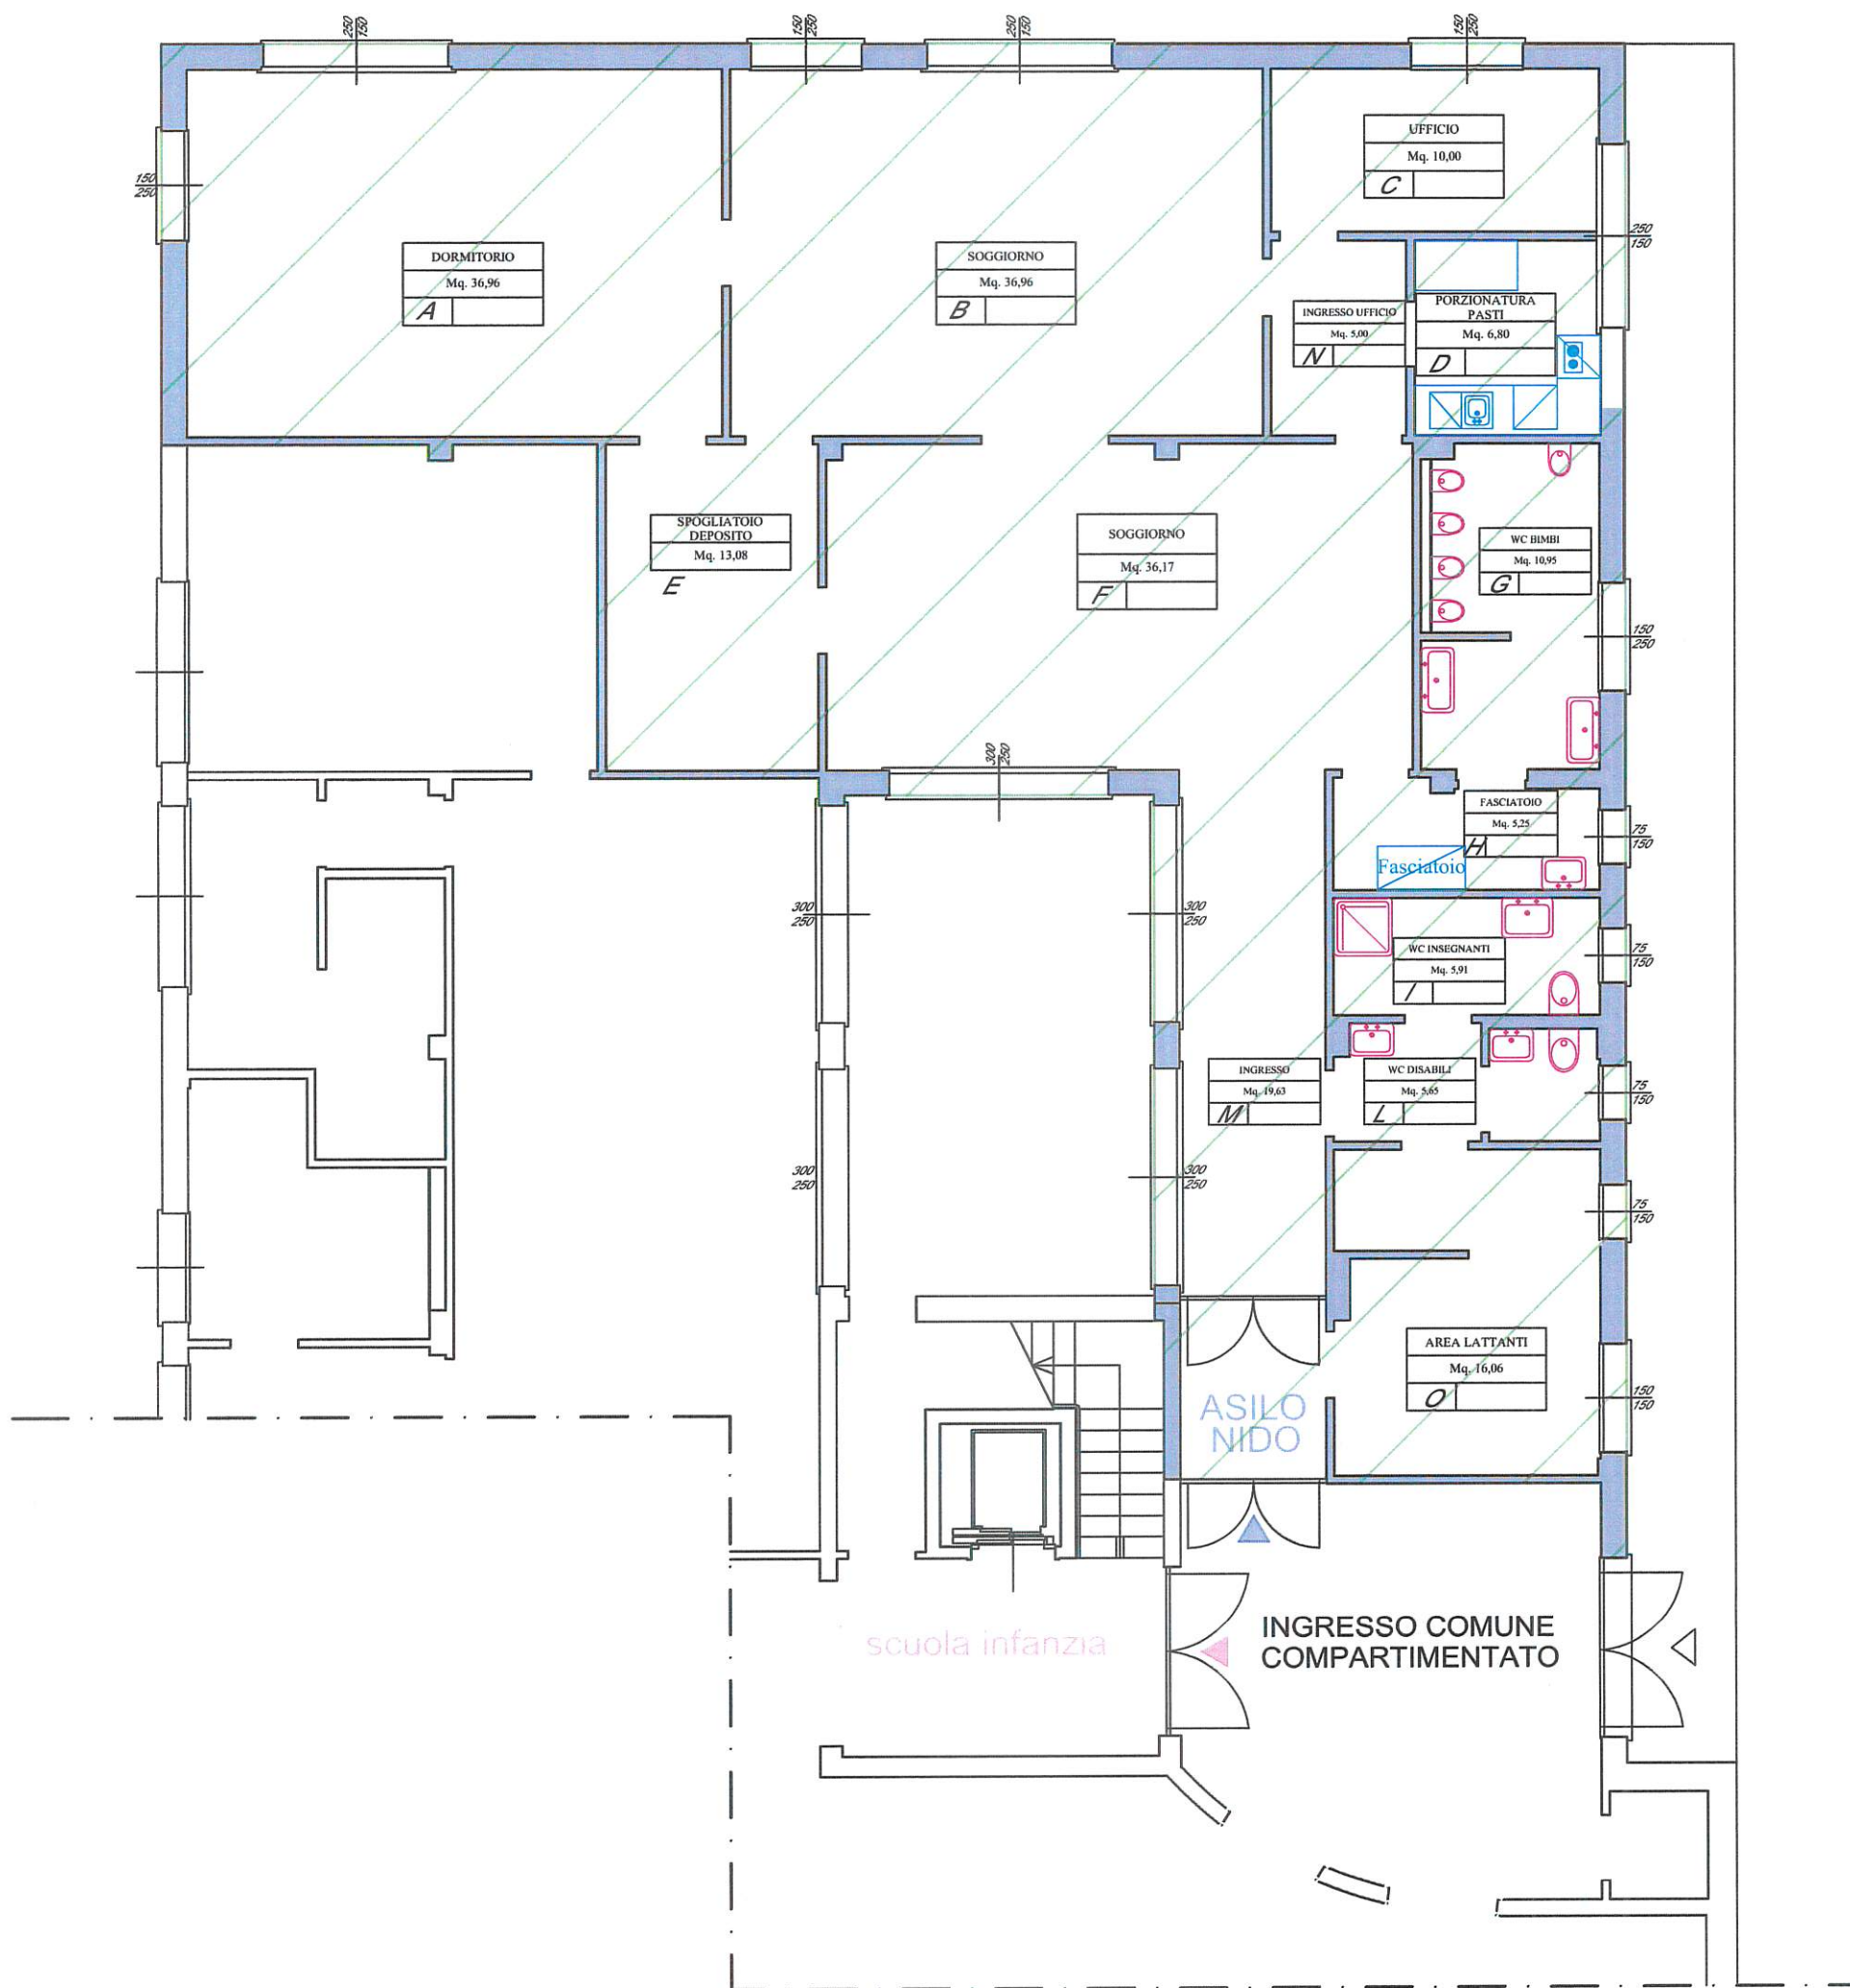

[Handwritten signature]



SCUOLA INFANZIA

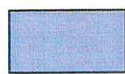


MICRONIDO



Superficie commerciale micro nido: 240,00 mq

COMUNE DI LESA
PIANO TERRA SCALA 1:100

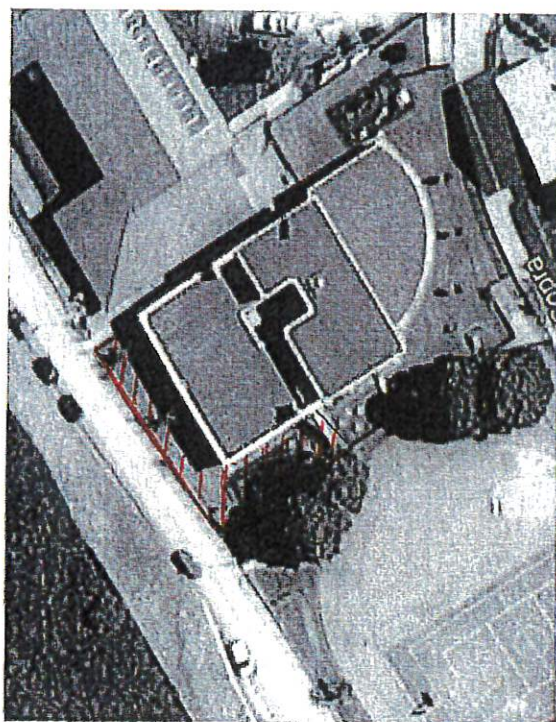

AREA PERTINENZIALE